



FASAD MOT

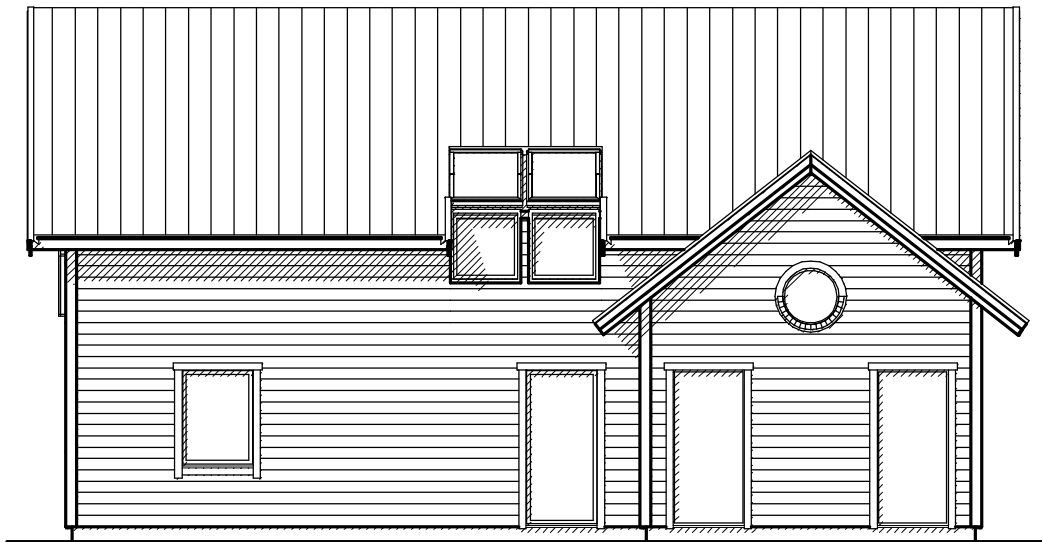

FASAD MOT



FASAD MOT

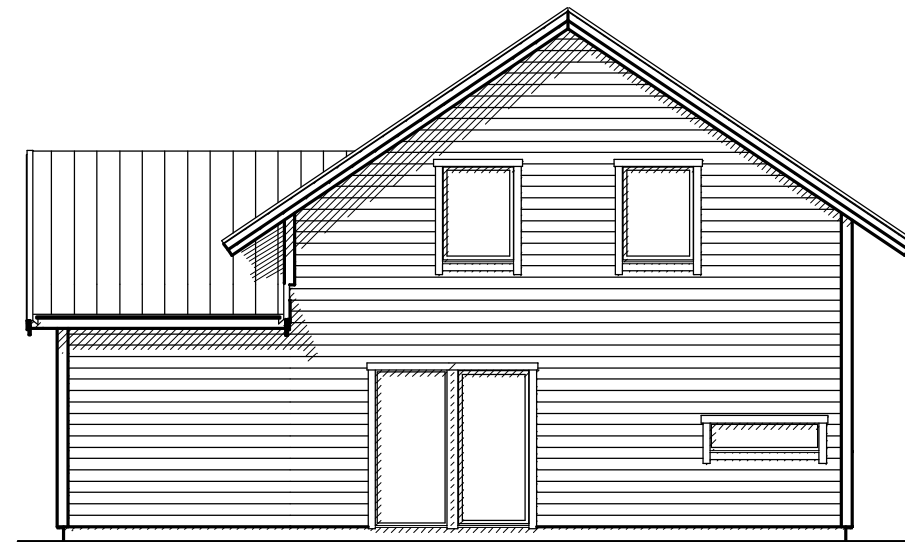

FASAD MOT

Denna ritning är uteslutande vår egendom och får ej obehörigen användas, kopieras, förevisas för eller utlämnas till annan person och ej heller utnyttjas för tillverkning till annan än oss. Överträdelse härav beivras med stöd av gällande lag.

DEROME MARK & BOSTAD AB

FÖRSLAGSRITNING			REV	ANT	REVIDERINGEN AVSER	SIGN	DATUM	
 LÖSVIRKESHUS FRÅN DEROMEGRUPPEN Bjurumsvägen 14 SE-430 20 Veddige Tel. +46 340 66 64 70 Fax. +46 340 66 64 80			NYBYGGNAD AV ENBOSTADSHUS FASTIGHETS BETECKNING FREDRIK LINDQVIST					
RITAD/KONSTRUERAD AV MH			GRANSKAD AV		ARBETSNUMMER			
ORT/DATUM/UNDERSKRIFT DEROME 2009-04-20			SKALA: 1:100		FASADER			
			KUNDNUMMER -		RITINGSNUMMER A30:02		REV	